


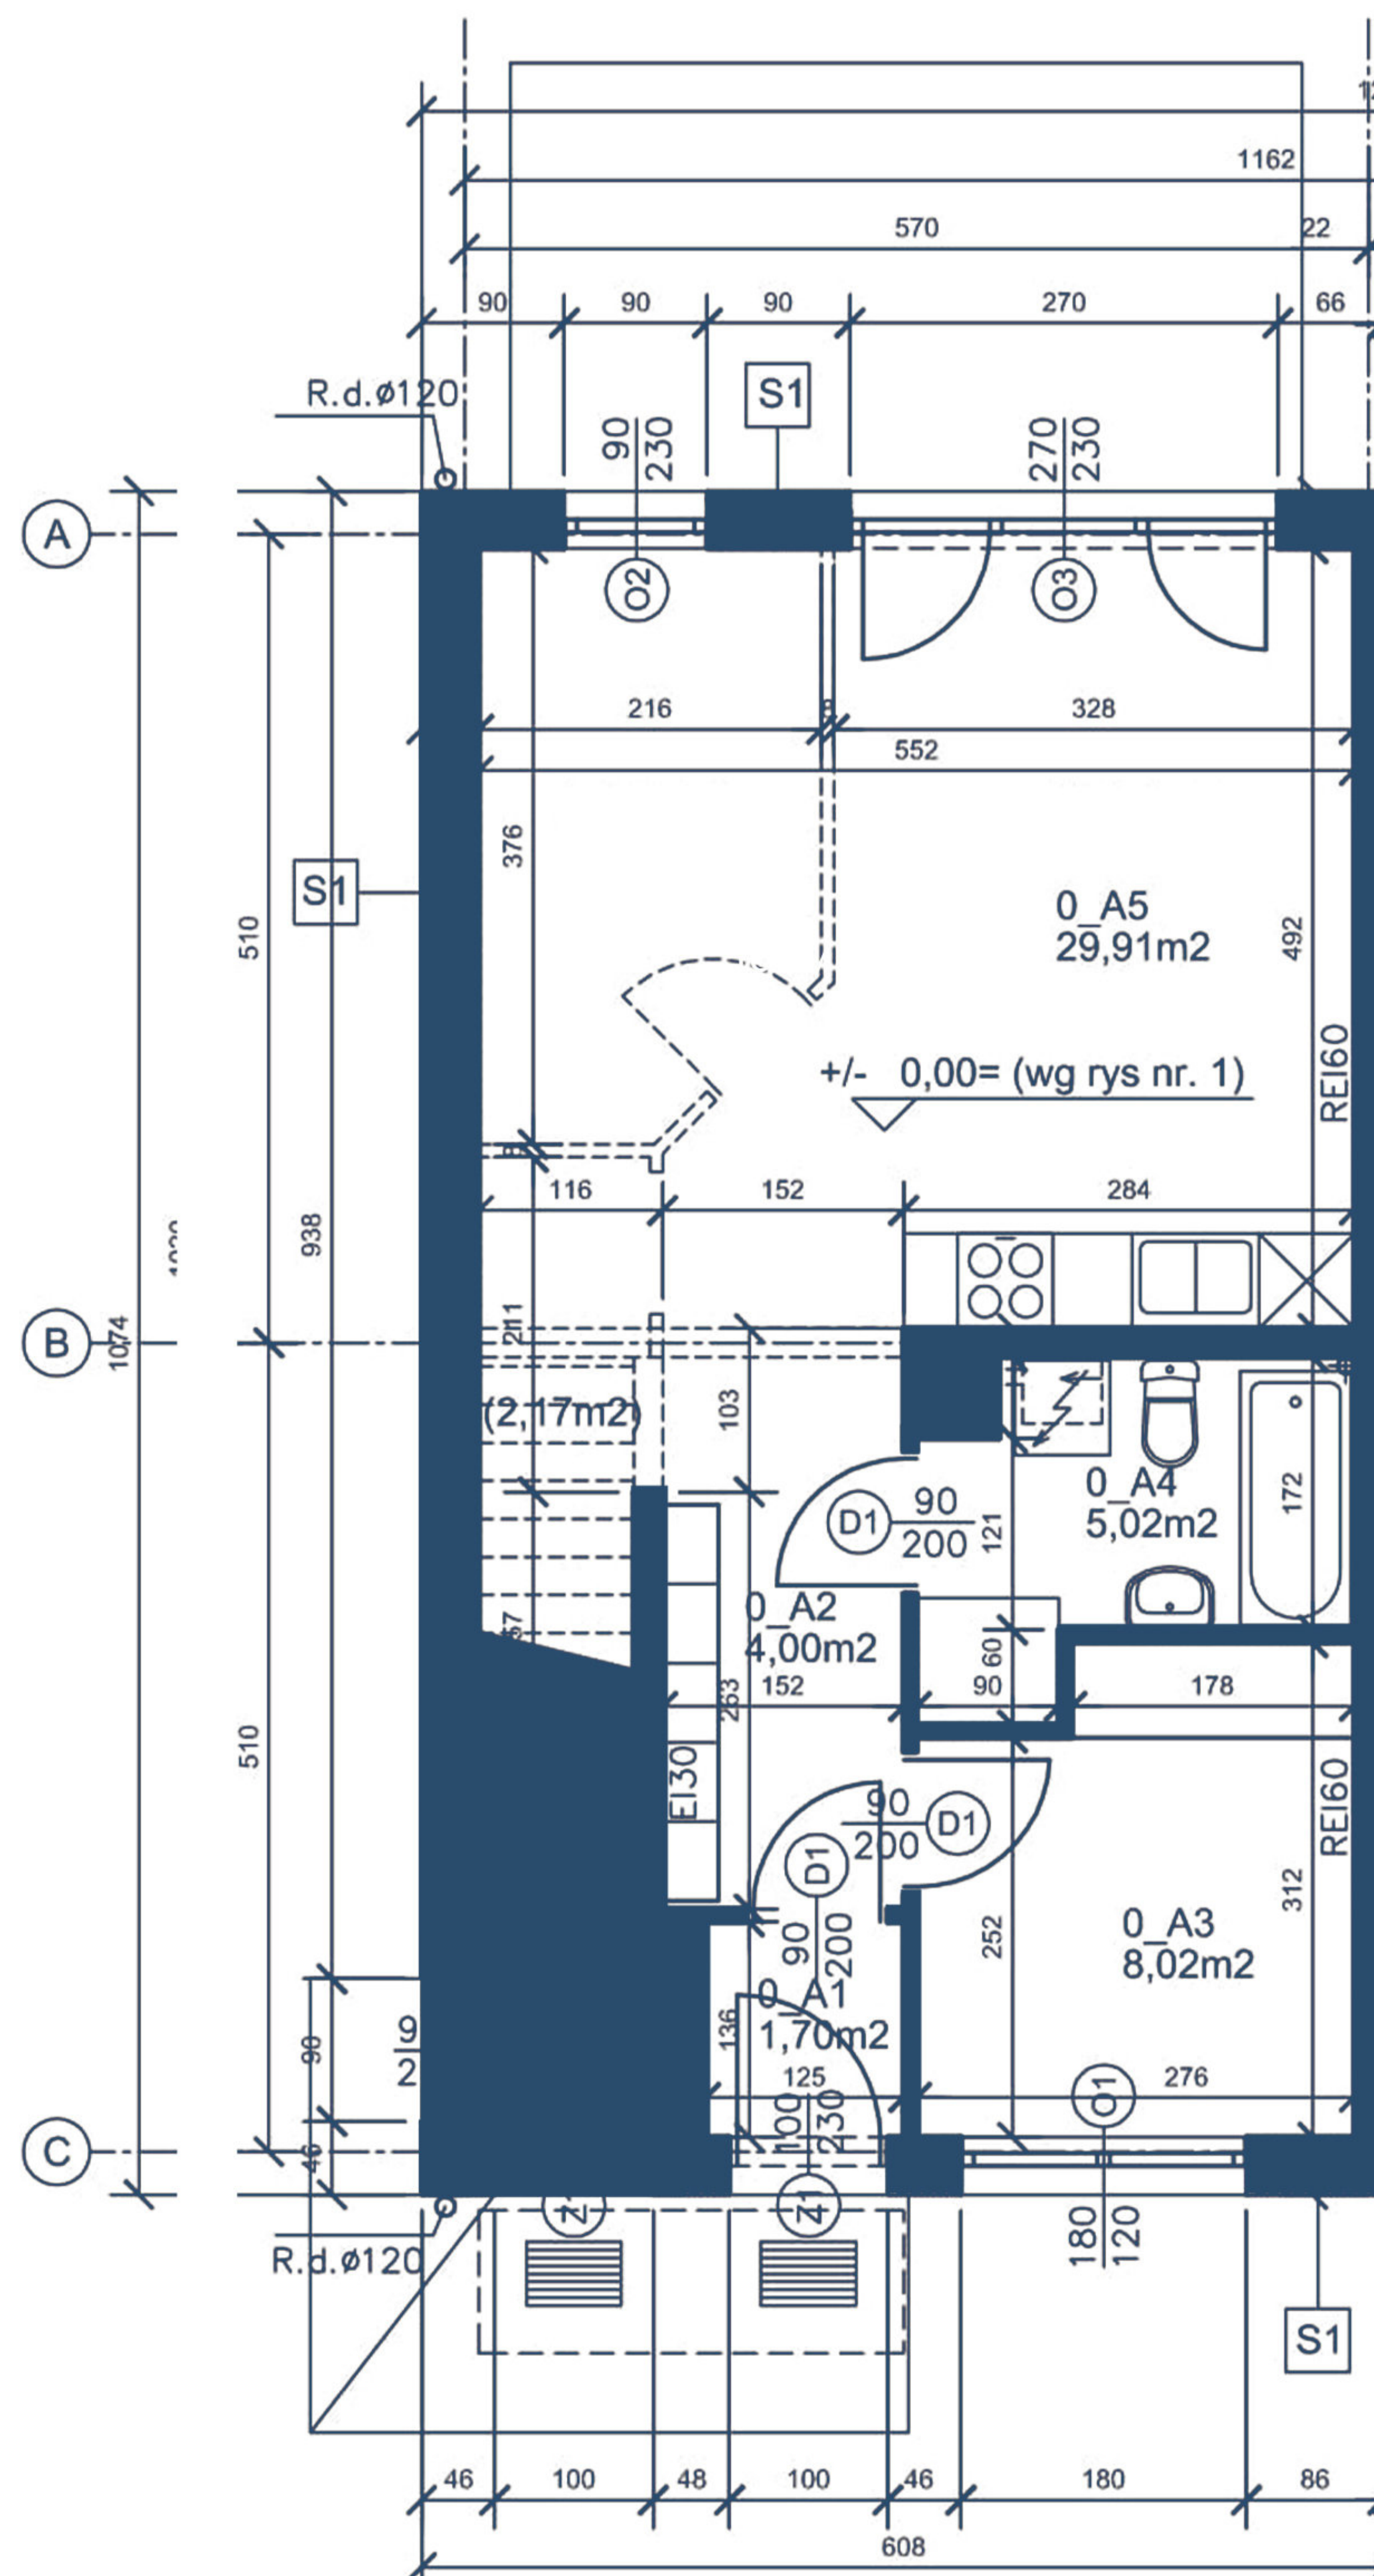

Przedsionek	1,70 m ²
Korytarz	4,00 m ²
Pokój	8,02 m ²
Łazienka	5,02 m ²
Salon z aneksem	29,91 m ²
Razem	48,65 m²

Rysunki, wizualizacje i wszelkie informacje oraz dane techniczne zawarte w karcie mają charakter poglądowy i nie stanowią oferty handlowej w rozumieniu art. 66&1 kodeksu cywilnego.



Lokal **F1**
Pow. użytkowa: **48,65 m²**

512 318 910

biuro@gardenhill.pl

www.gardenhill.pl

